



MUNICIPIO DE CIUDAD MIER




PRÉSIDENTE MUNICIPAL DR. ROBERTO GONZÁLEZ GONZÁLEZ

DIRECCIÓN OBRAS PÚBLICAS

DIRECTOR ARQ. JOSÉ ABEL PALACIOS MTZ.

PROYECTO: ALCANTARILLADO CALLE ROMULO GARZA ENTRE PUEBLA Y VERACRUZ

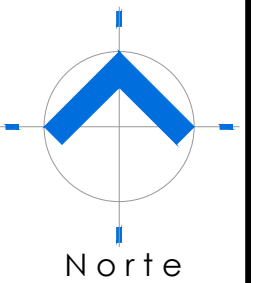


PLANTA LLAVE

	REALIZO
1.- TOPOGRAFIA	
2.- PROYECTISTA	
3.- DIBUJO	
4.- ESTRUCTURAS	
5.- COSTOS	
6.- GENERADORES	
7.- REVISO	

NOMBRE DEL PLANO: LOCALIZACION

ACOTACION: METROS
 ESCALA: INDICADA
 FECHA: FEBRERO / 2016

PLANO NO. 01
 DE:

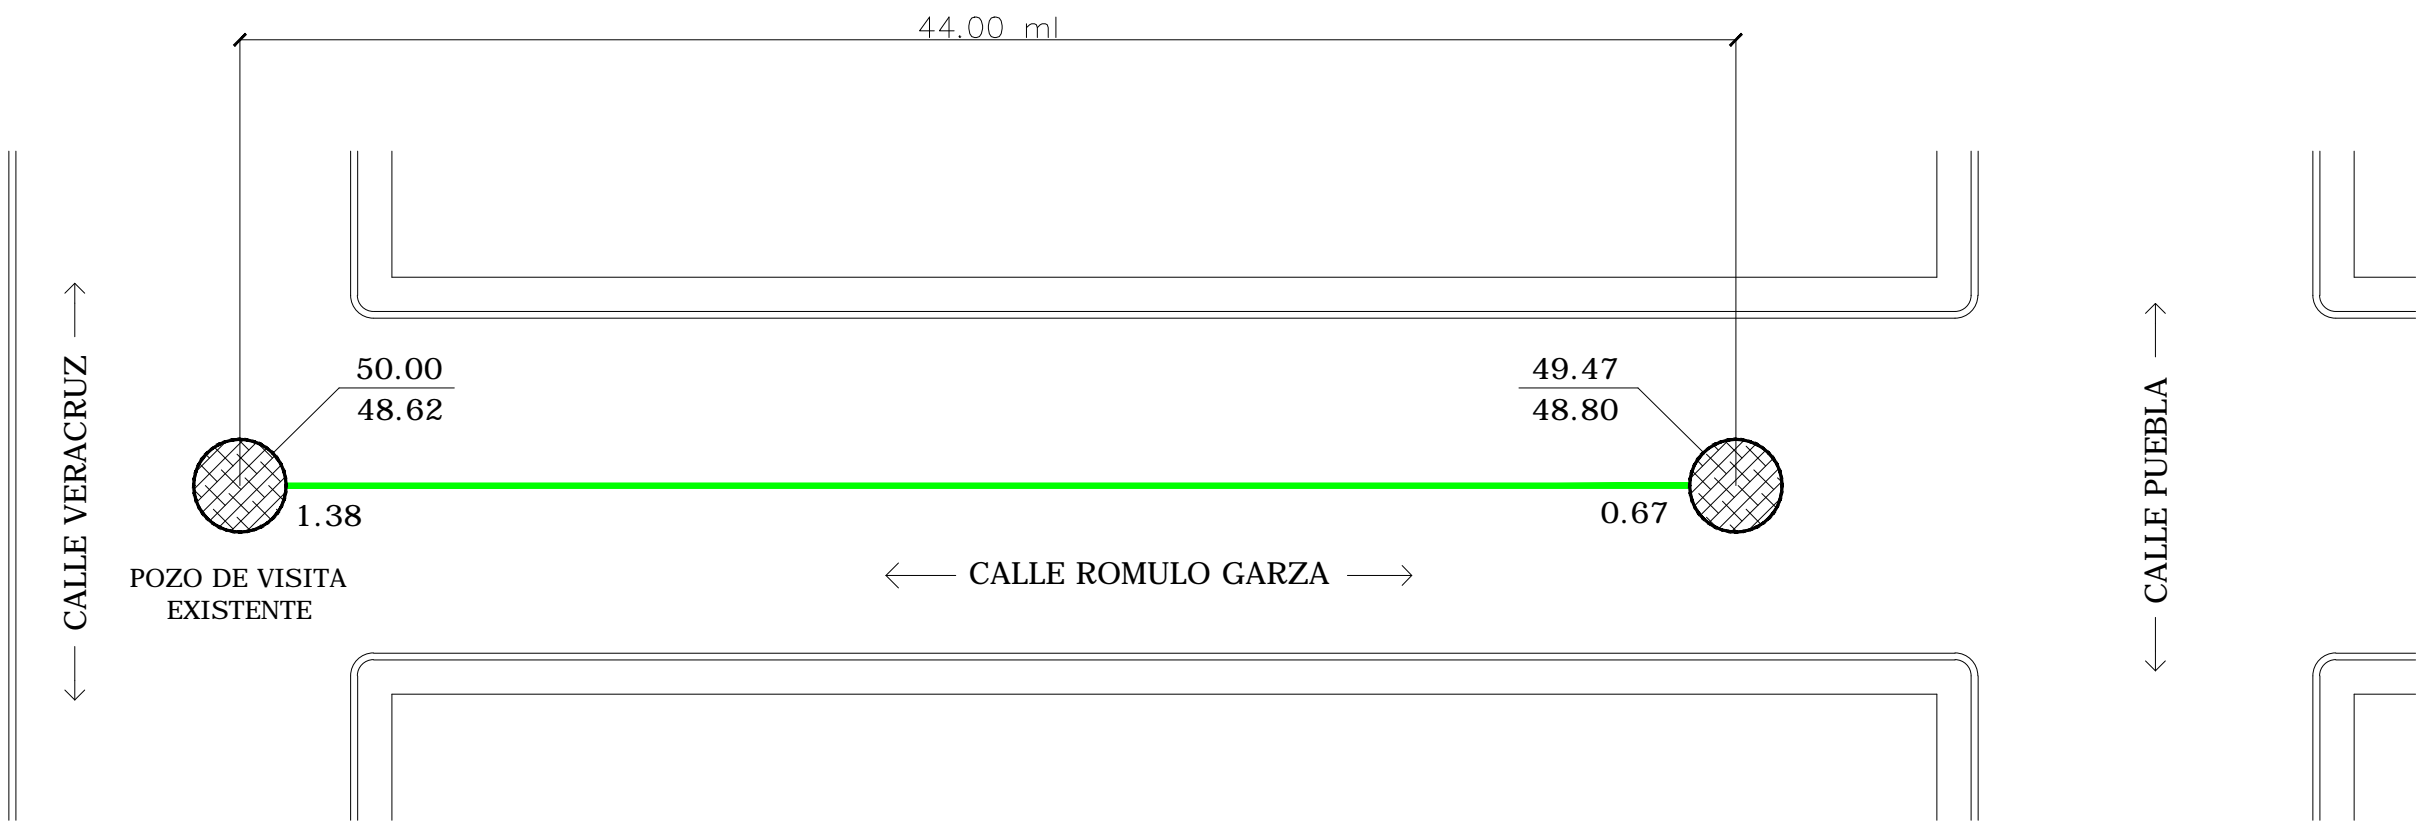

(ALCANTARILLADO) CALLE ROMULO GARZA

